


# PROYECTO ARQUITECTÓNICO - CASA LUNA

ESC:1:100 | ACOT:M

M<sup>2</sup> CONSTRUIDOS: 493.06

M<sup>2</sup> PERGOLADO: 27.22

M<sup>2</sup> TOTALES: 520.28

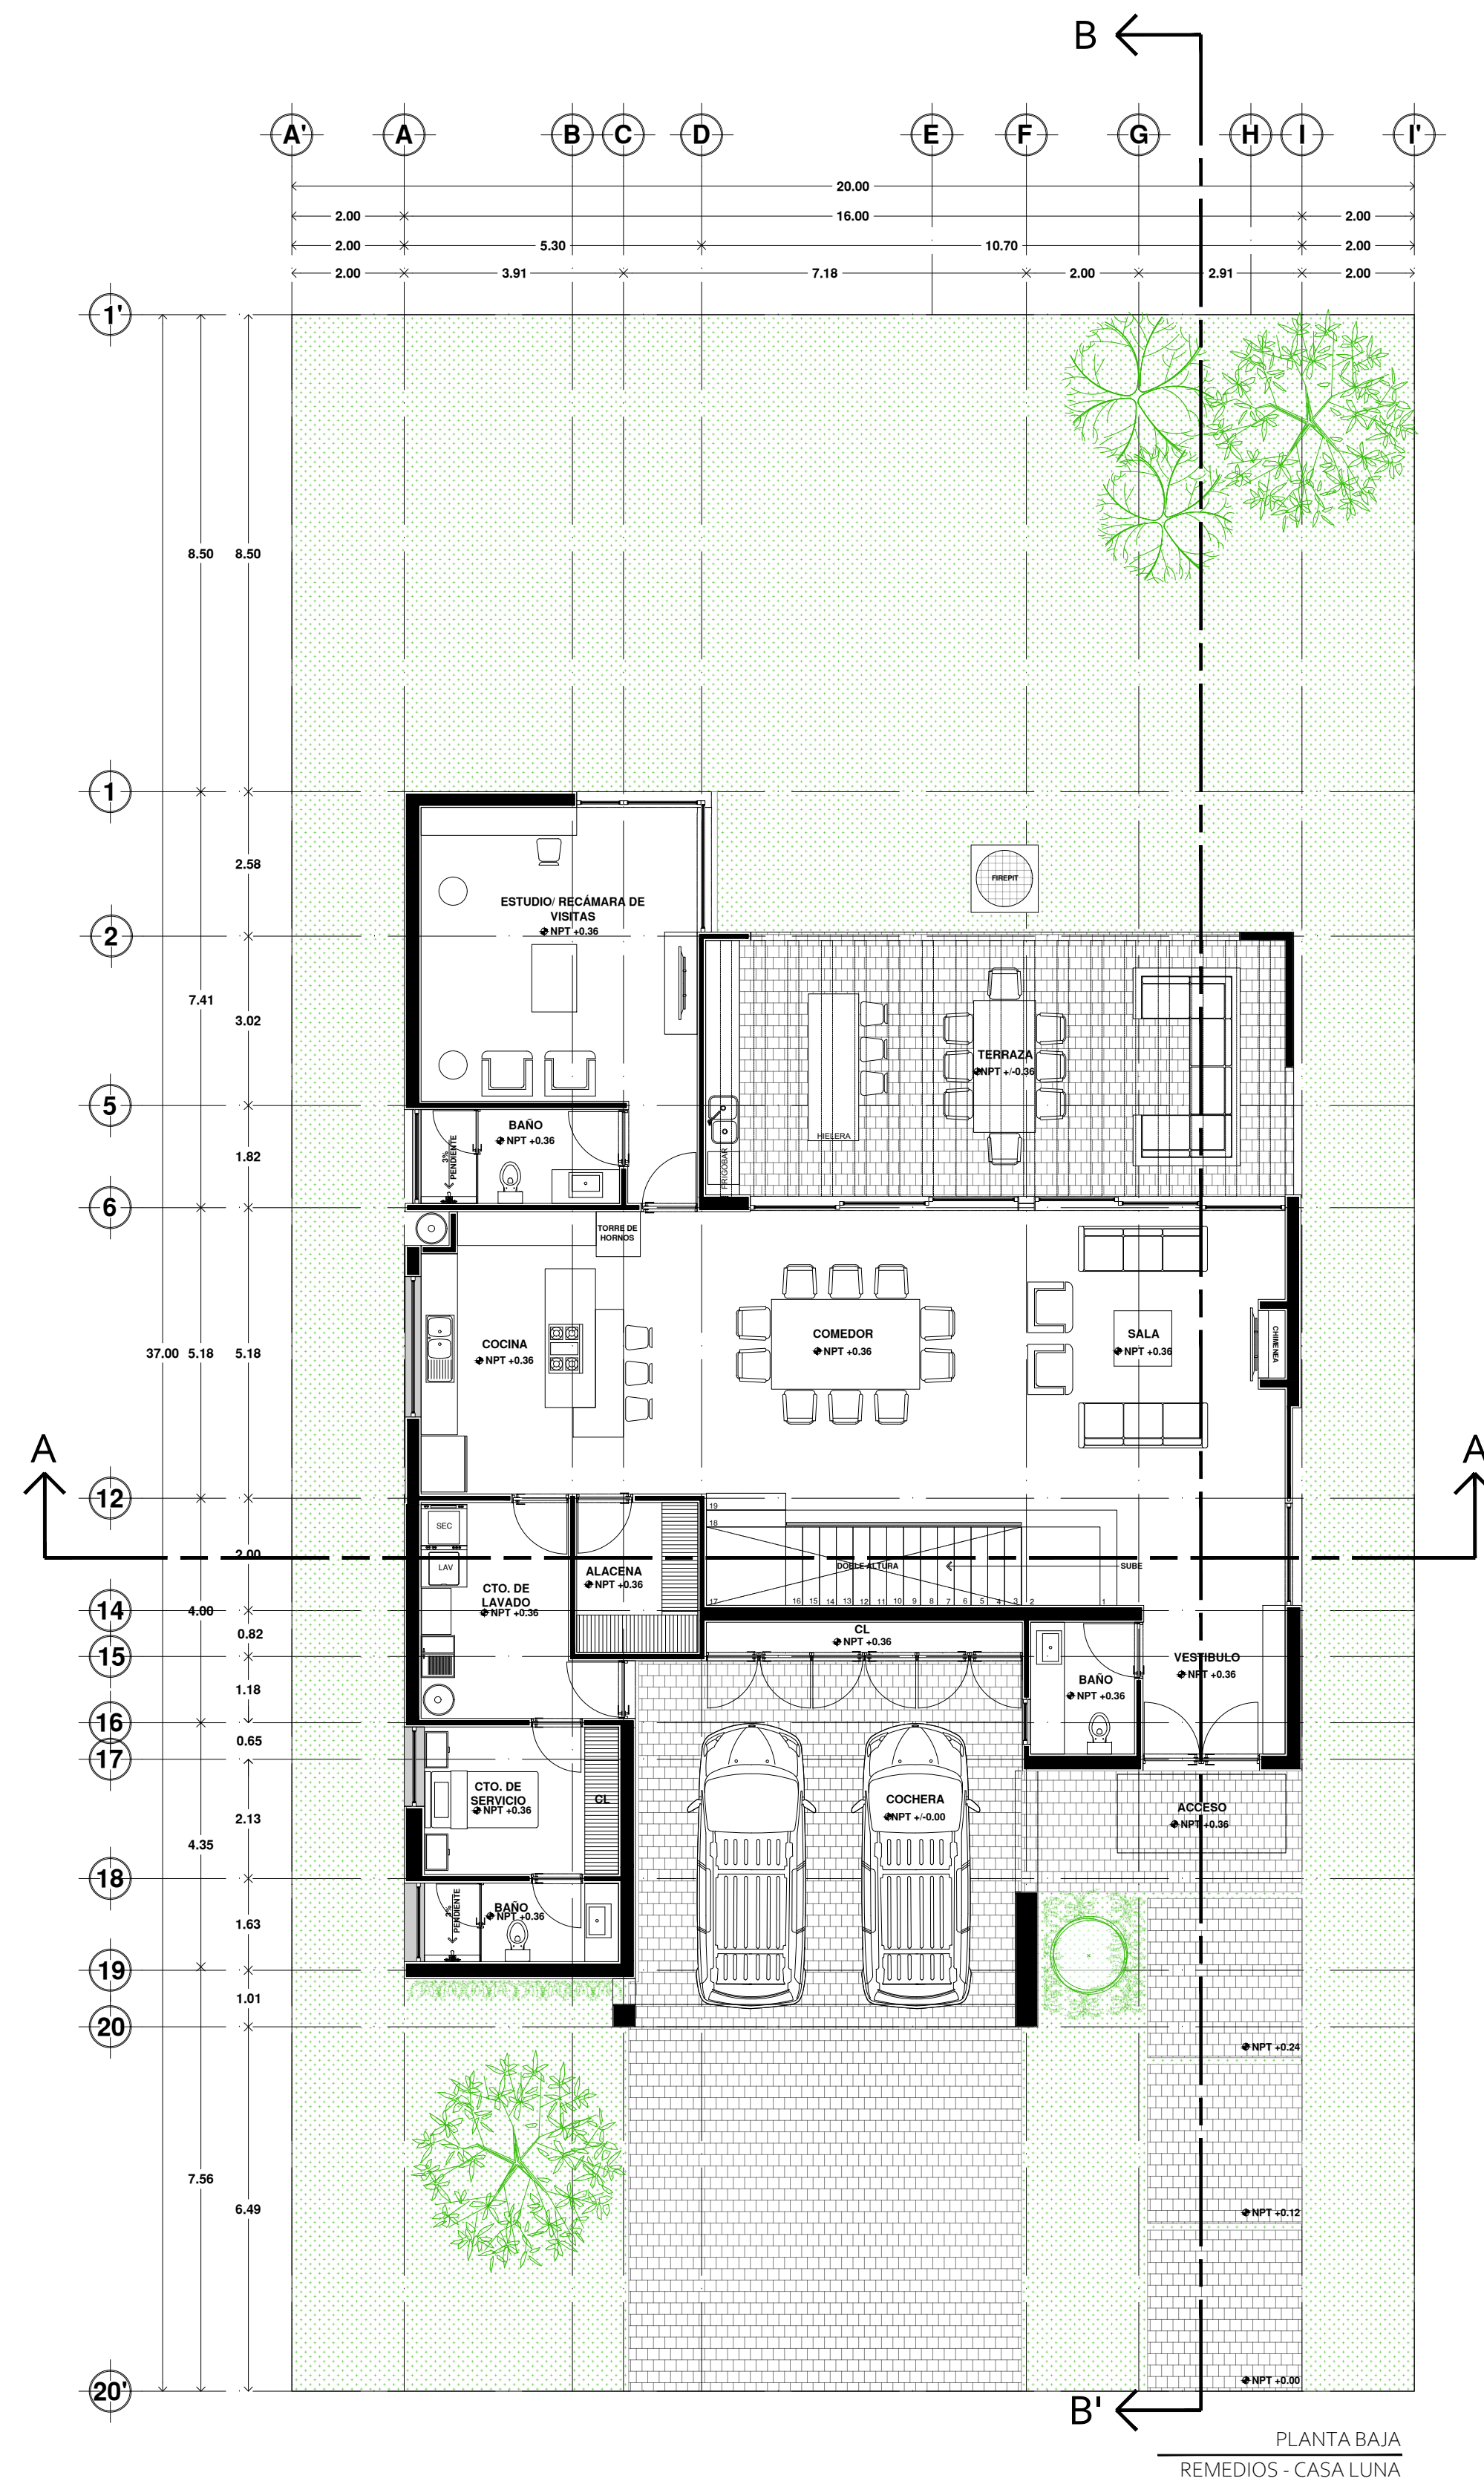

CASA LUNA  
RANCHO Y VIÑEDO LOS REMEDIOS


Rinconillo de Los Remedios 38206 Comonfort, Gto.

rancholosremedios.com




# FACHADAS Y CORTES- CASA LUNA


ESC:1:100 | ACOT:M

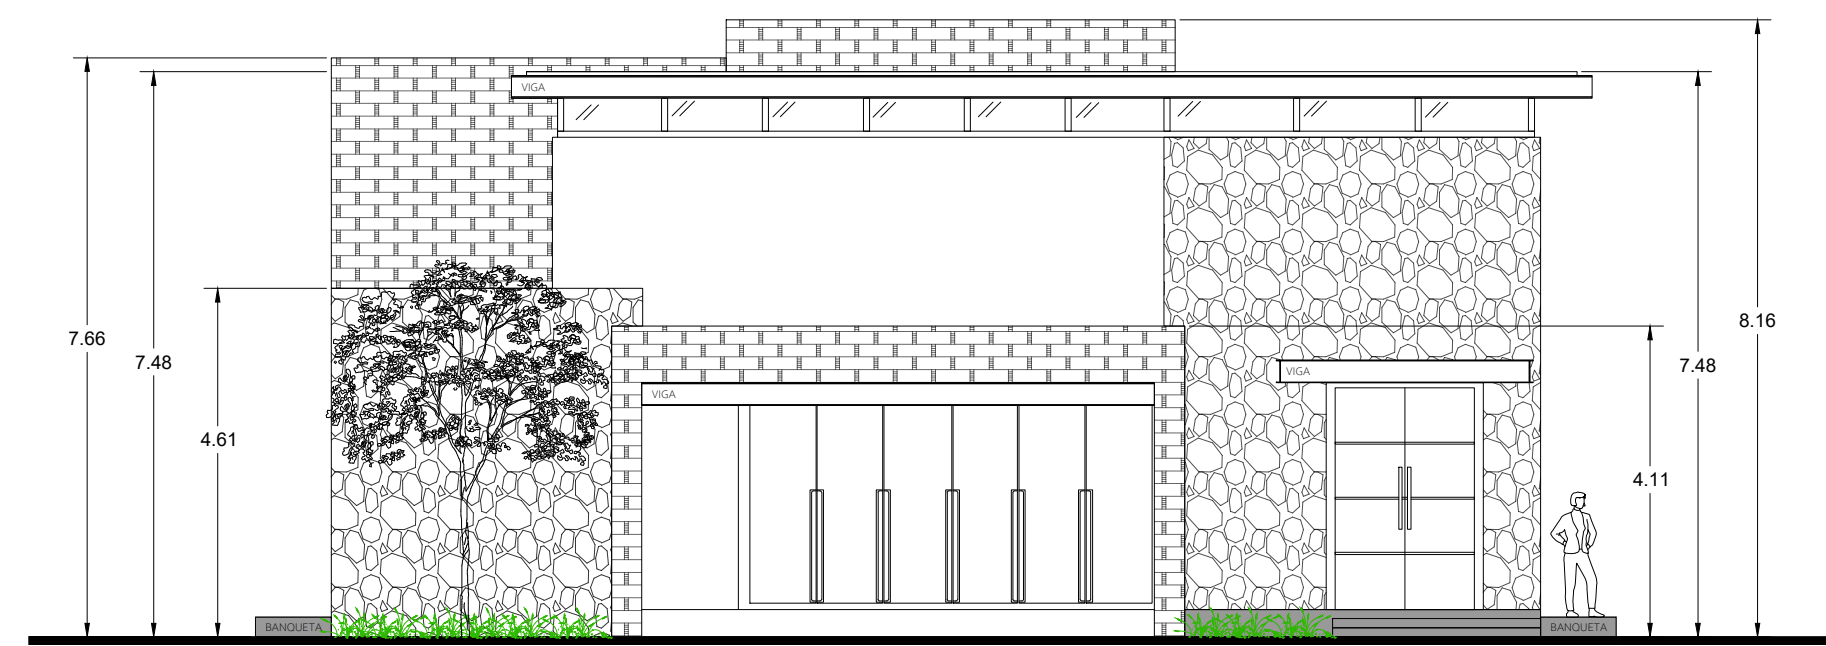


FACHADA PRINCIPAL  
REMEDIOS - CASA LUNA

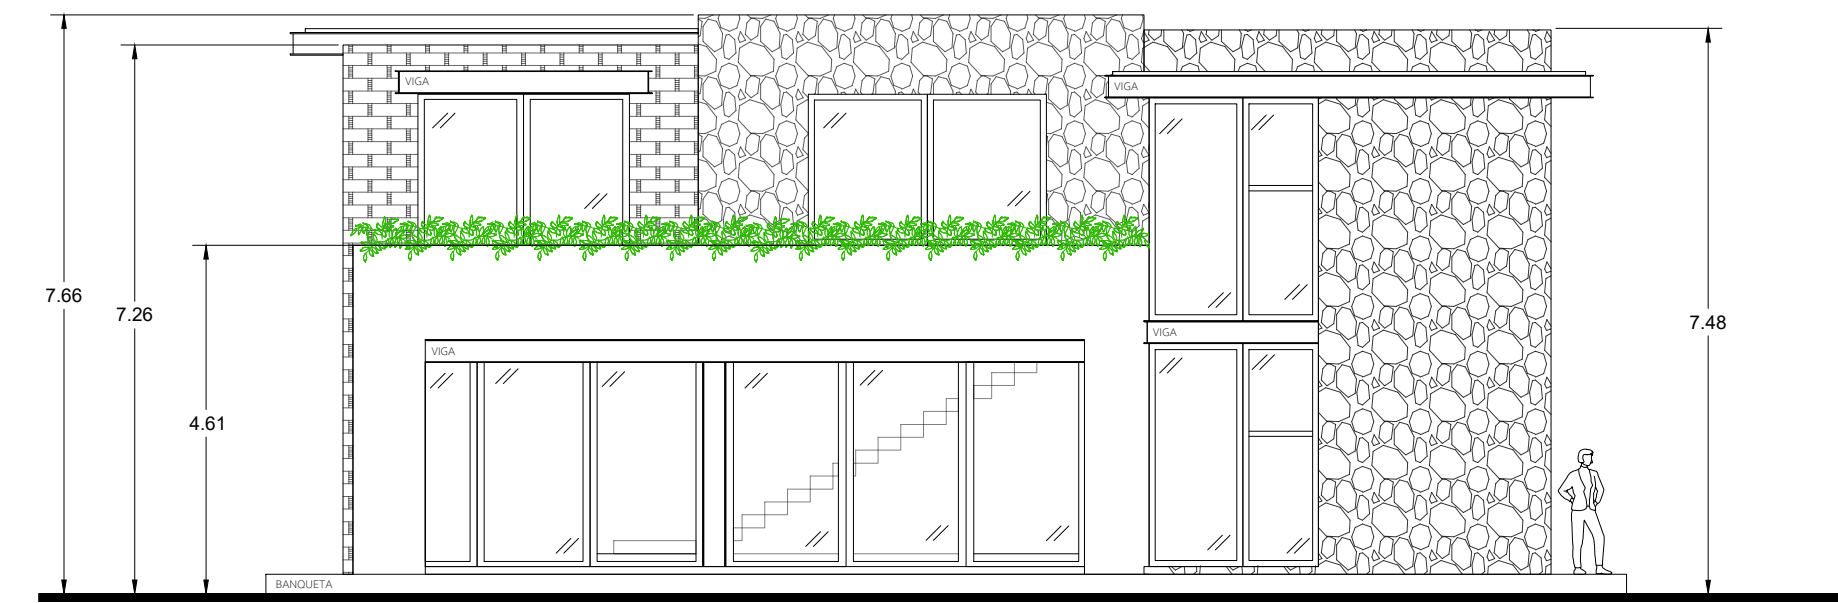


FACHADA POSTERIOR  
REMEDIOS - CASA LUNA

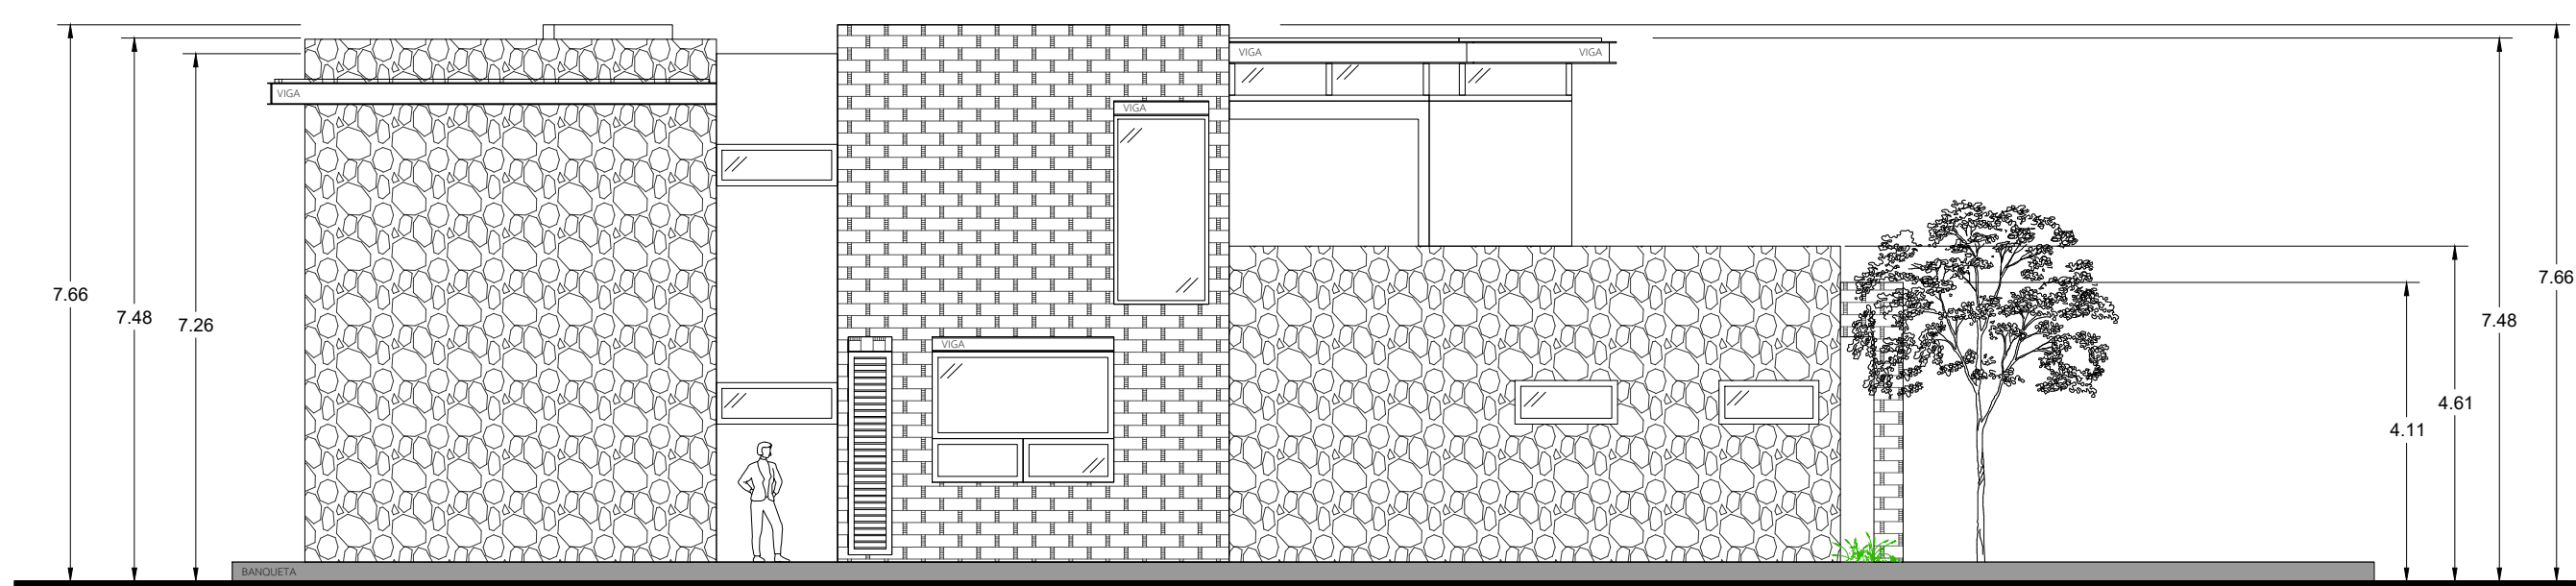


FACHADA LATERAL  
REMEDIOS - CASA LUNA

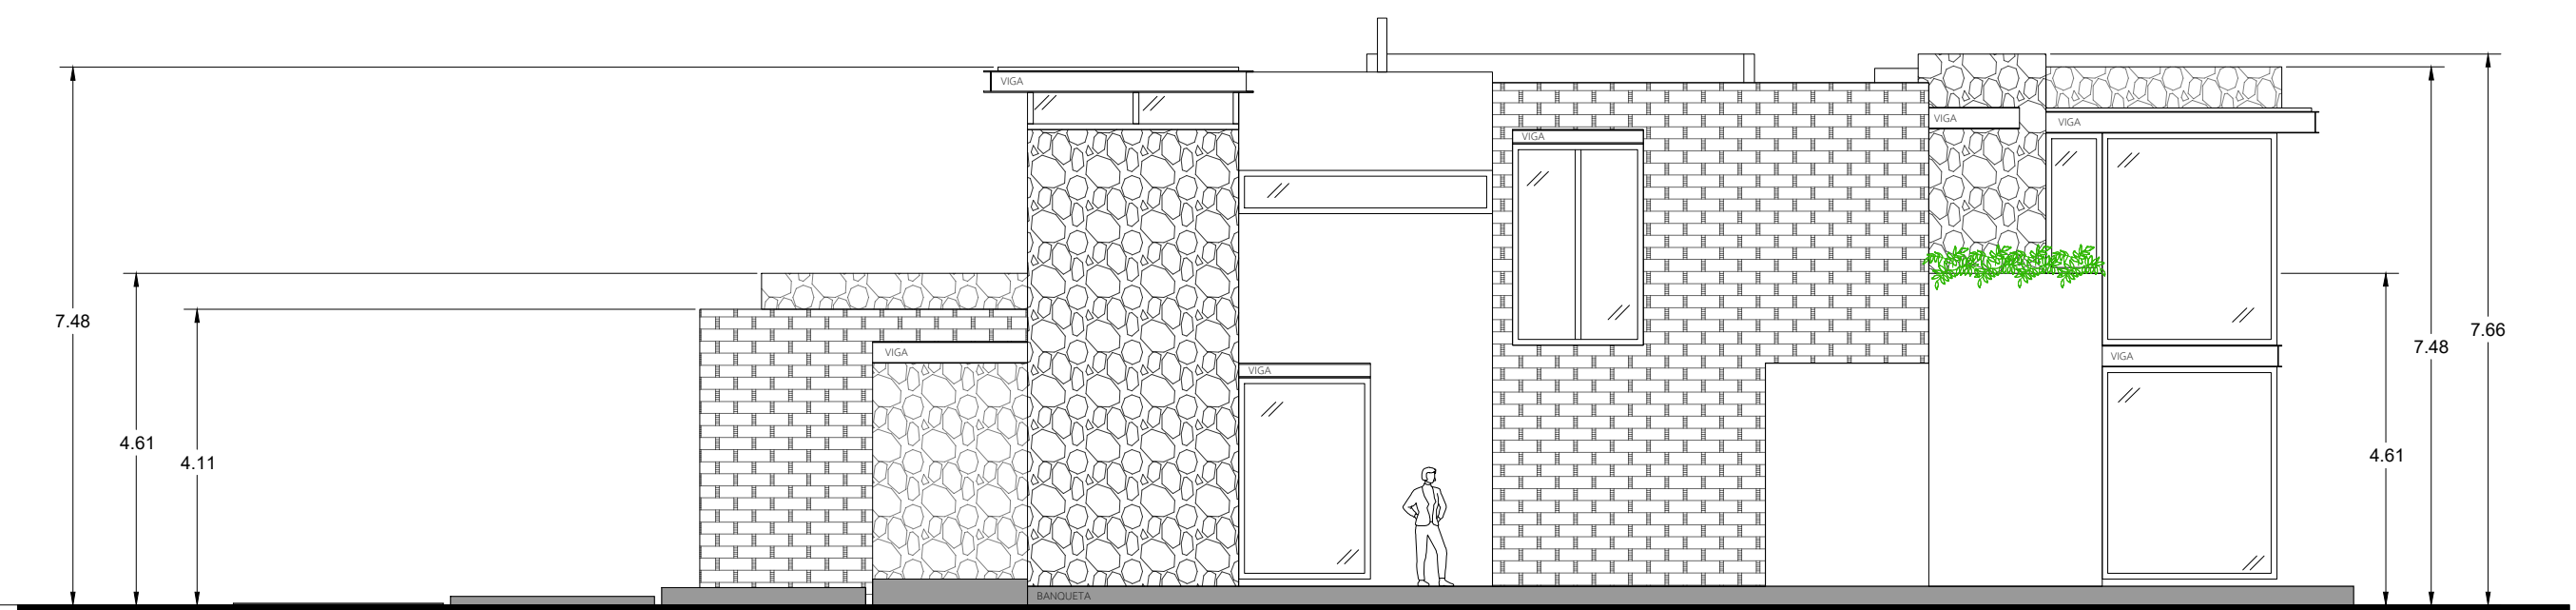

FACHADA LATERAL  
REMEDIOS - CASA LUNA

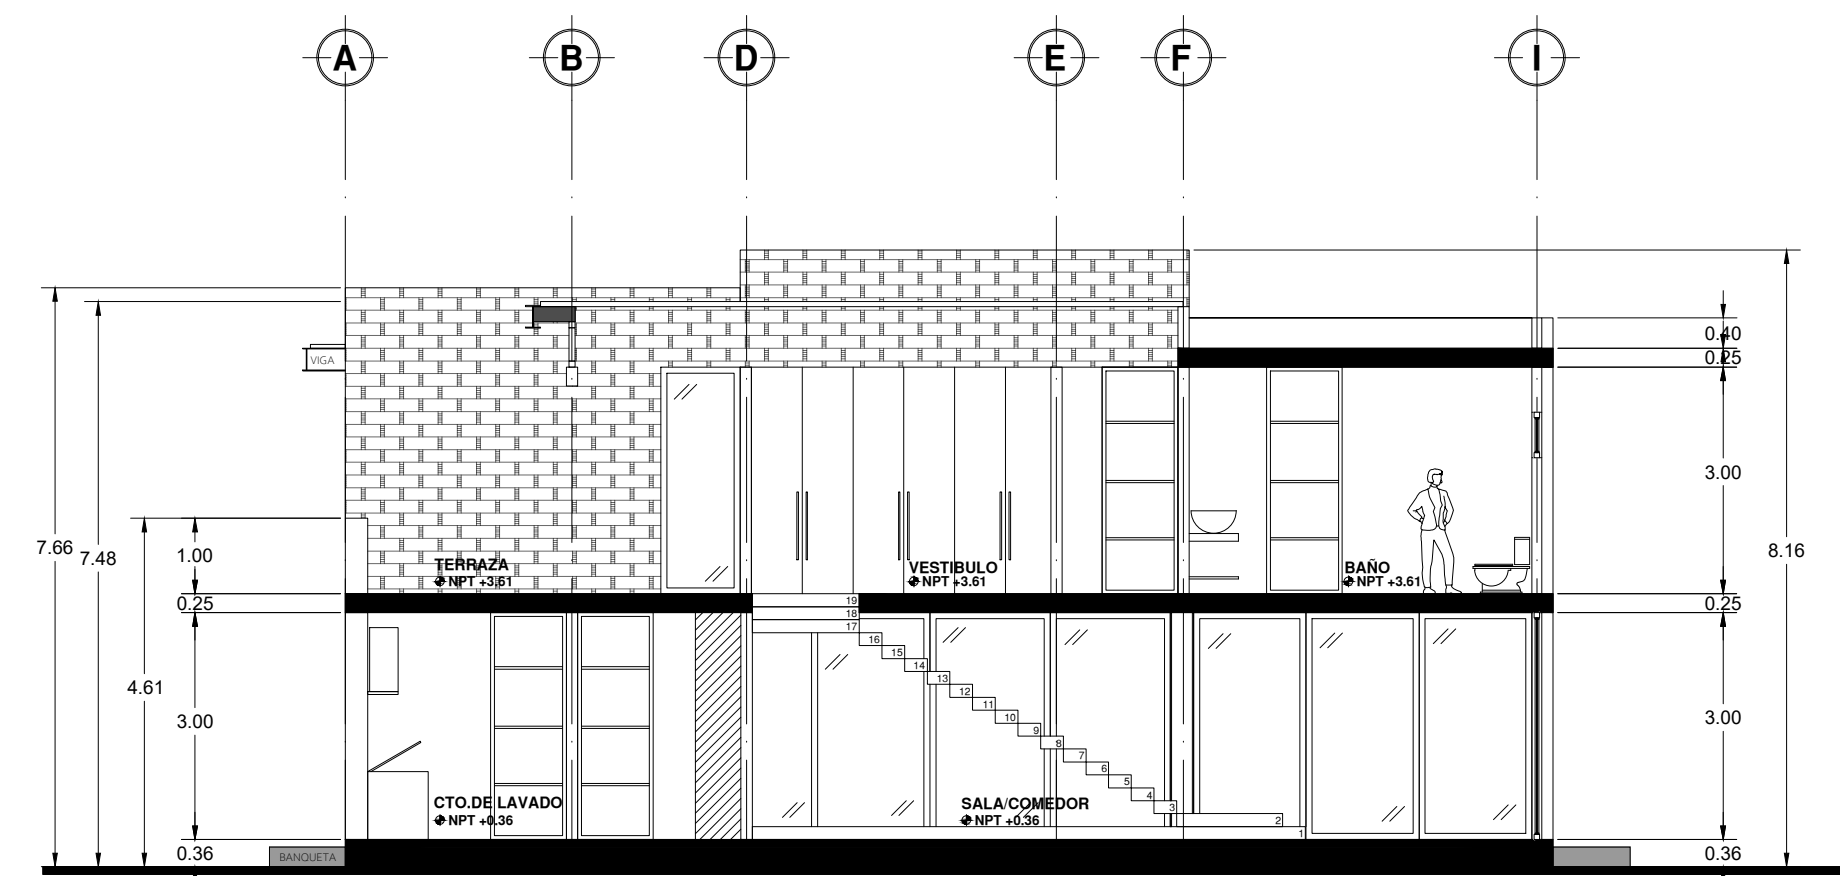

CORTE A - A'  
REMEDIOS - CASA LUNA

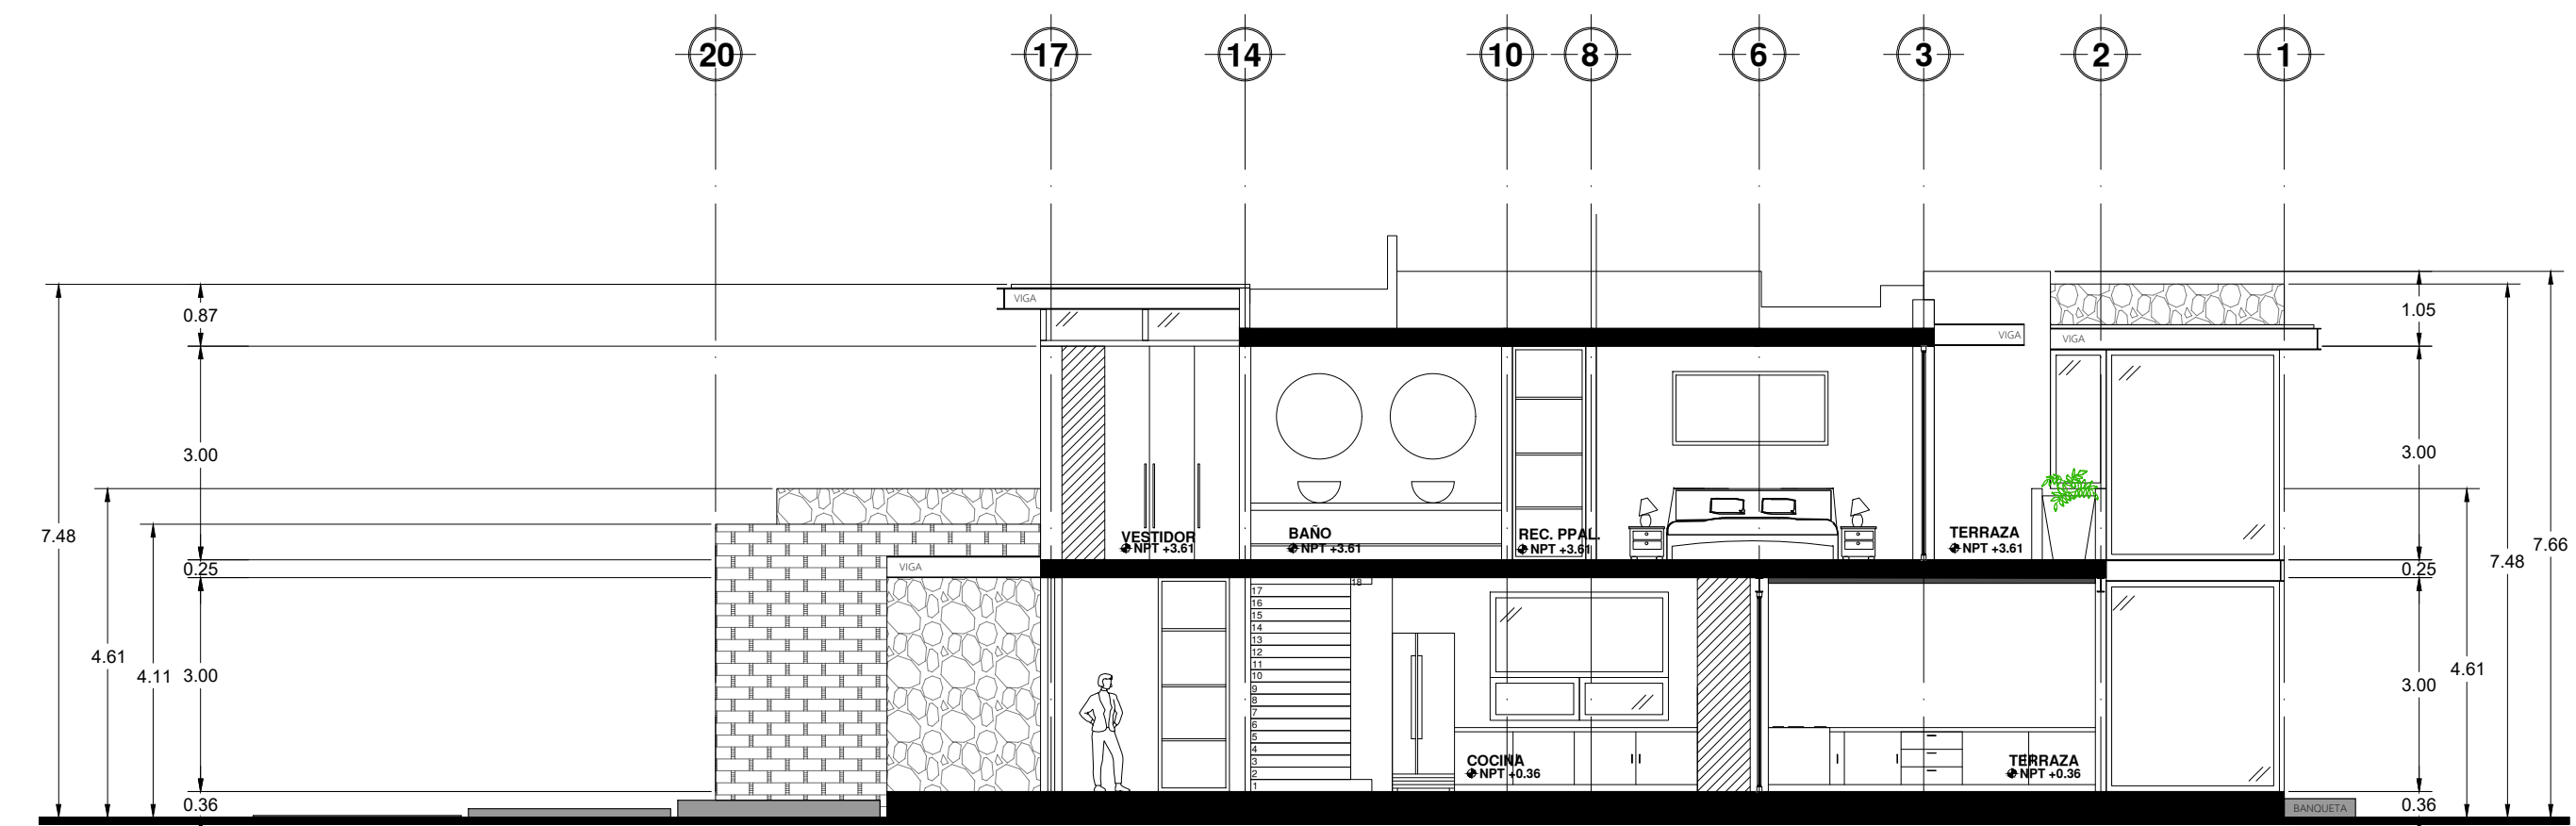

CORTE B - B'  
REMEDIOS - CASA LUNA

CASA LUNA  
RANCHO Y VIÑEDO LOS REMEDIOS

Rinconillo de Los Remedios 38206 Comonfort, Gto.

rancholosremedios.com